

RAPPORTO DI SICUREZZA 2021





Relazione Generale

ALLEGATI

DATA	PROGETTO
Maggio 2021	20121I

ALLEGATO D.8.1

Planimetria del deposito con illustrazione della rete antincendio

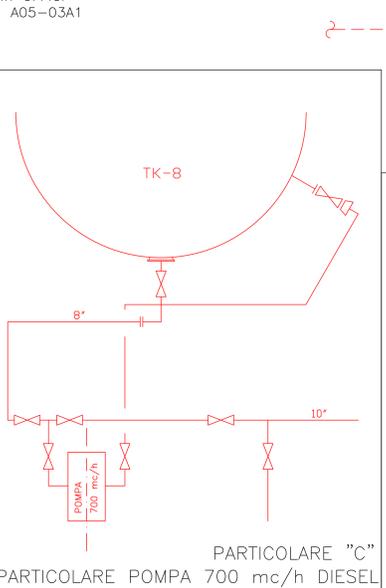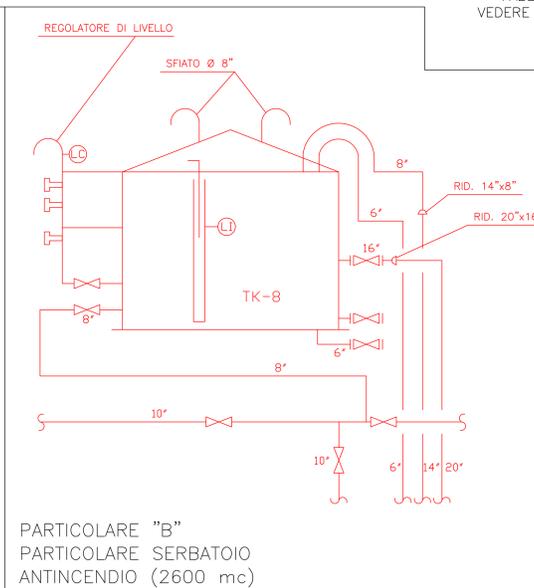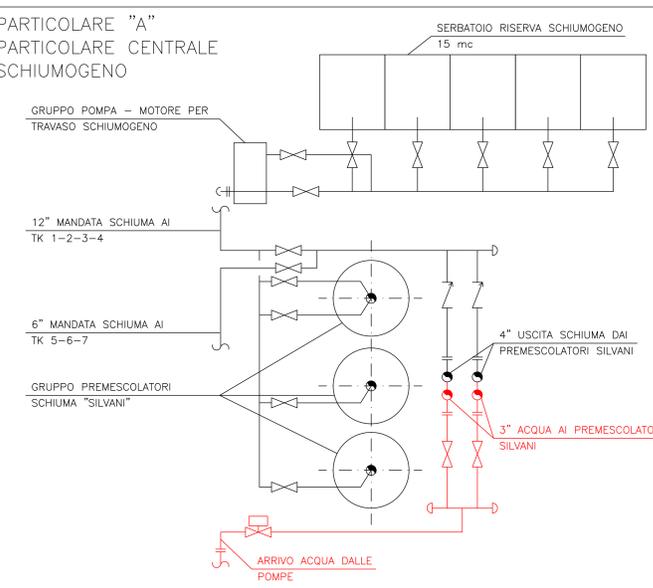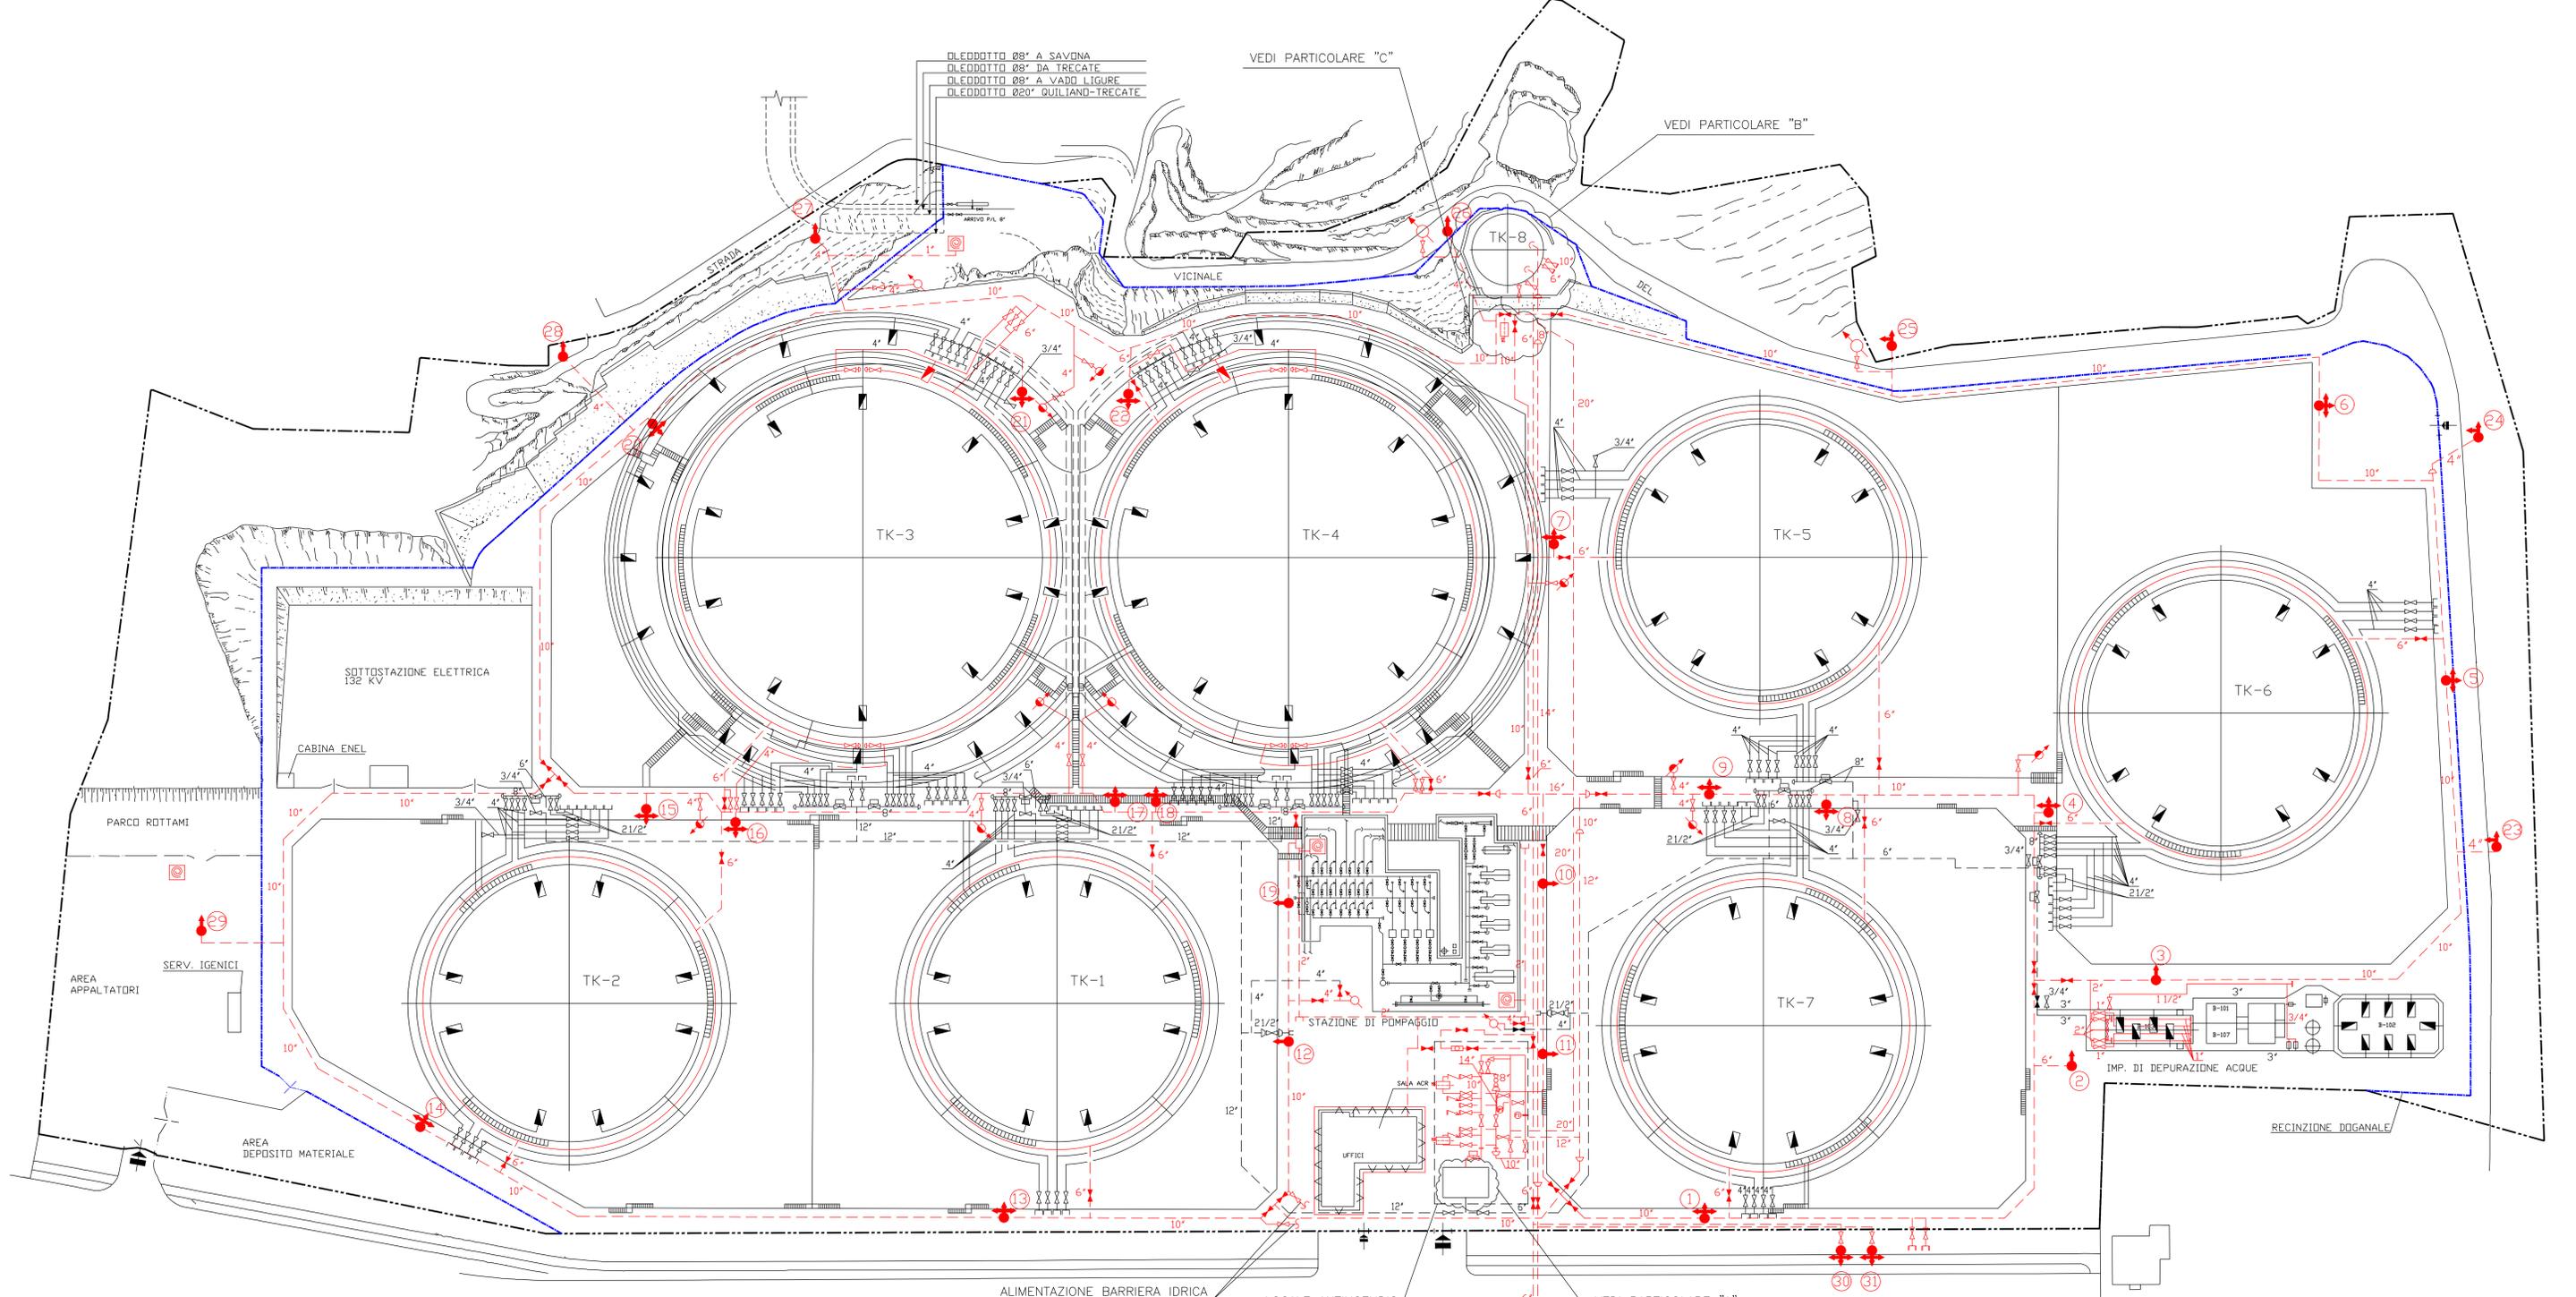

LEGENDA

- RETE ACQUA FUORI TERRA
- - - RETE ACQUA INTERRATA
- RETE SCHIUMA FUORI TERRA
- - - RETE SCHIUMA INTERRATA
- BARRIERA IDRICA DI PROTEZIONE PALAZZINA UFFICI PIANO TERRA E PIANO PRIMO
- RECINZIONE DOGANALE
- LIMITE DI PROPRIETA'
- ATTACCO UNI 45 FEMMINA
- ATTACCO UNI 70 FEMMINA
- ATTACCO UNI 70 MASCHIO
- ATTACCO UNI 100 FEMMINA
- VALVOLA A SARACINESCA FUORI TERRA
- VALVOLA A SARACINESCA INTERRATA
- IDRANTE CON 2 ATTACCHI UNI 70
- IDRANTE CON 1 ATTACCO UNI 70 E 2 ATTACCHI UNI 45
- IDRANTE CON 3 ATTACCHI UNI 70
- CANNONE
- MONITORE
- NASPO
- CONTATORE
- VERSATORE SCHIUMA
- VERSATORE ACQUA
- VALVOLA DI RITEGNO
- VALVOLA MOTORIZZATA

NORD
EST
SUD
OVEST

RICAVATO DA DISEGNI:
PS-PL-271 rev. 08 del 04/2006
AO-16032-R1 LAYOUT TVCC/ANTIN. rev. 02 del 18/04/2011


3	MAR.21	VALIDATO PER RIS 2021						
2	MAR.15	EMESSO PER AGGIORNAMENTO PLANIMETRIE (comm. 33079)	L.M.	C.C.	L.F.			
1	APR.13	AGGIORNATO PER SOSTITUZIONE IDRANTI DEPOSITO	L.M.	C.C.	V.R.			
0	FEB.12	RELABORAZIONE A CAD	L.M.	C.C.	V.R.			
REV.	DATA	DESCRIZIONE	DESC.	CONTR.	APPROV.			
Rev.	Date	Description	Des.	Contr.	Check	Appr.		

Tecnologie per la sicurezza e l'ambiente
Via Fagnola 101 - PERGO-MILANO-ITALIA

SARPOM SARPOM S.p.A.
DEPOSITO COSTIERO DI GUILIAND (SV)
PLANIMETRIA GENERALE
RETE ANTINCENDIO


COMMESSA	DATA	NUMERO DISEGNO	REV.	SCALA
333079	MAR.15	29035_D3-rev.02	2	1:500
FILE		33079_D3.dwg		

UNI FORMATO A0 - 1189 x 841

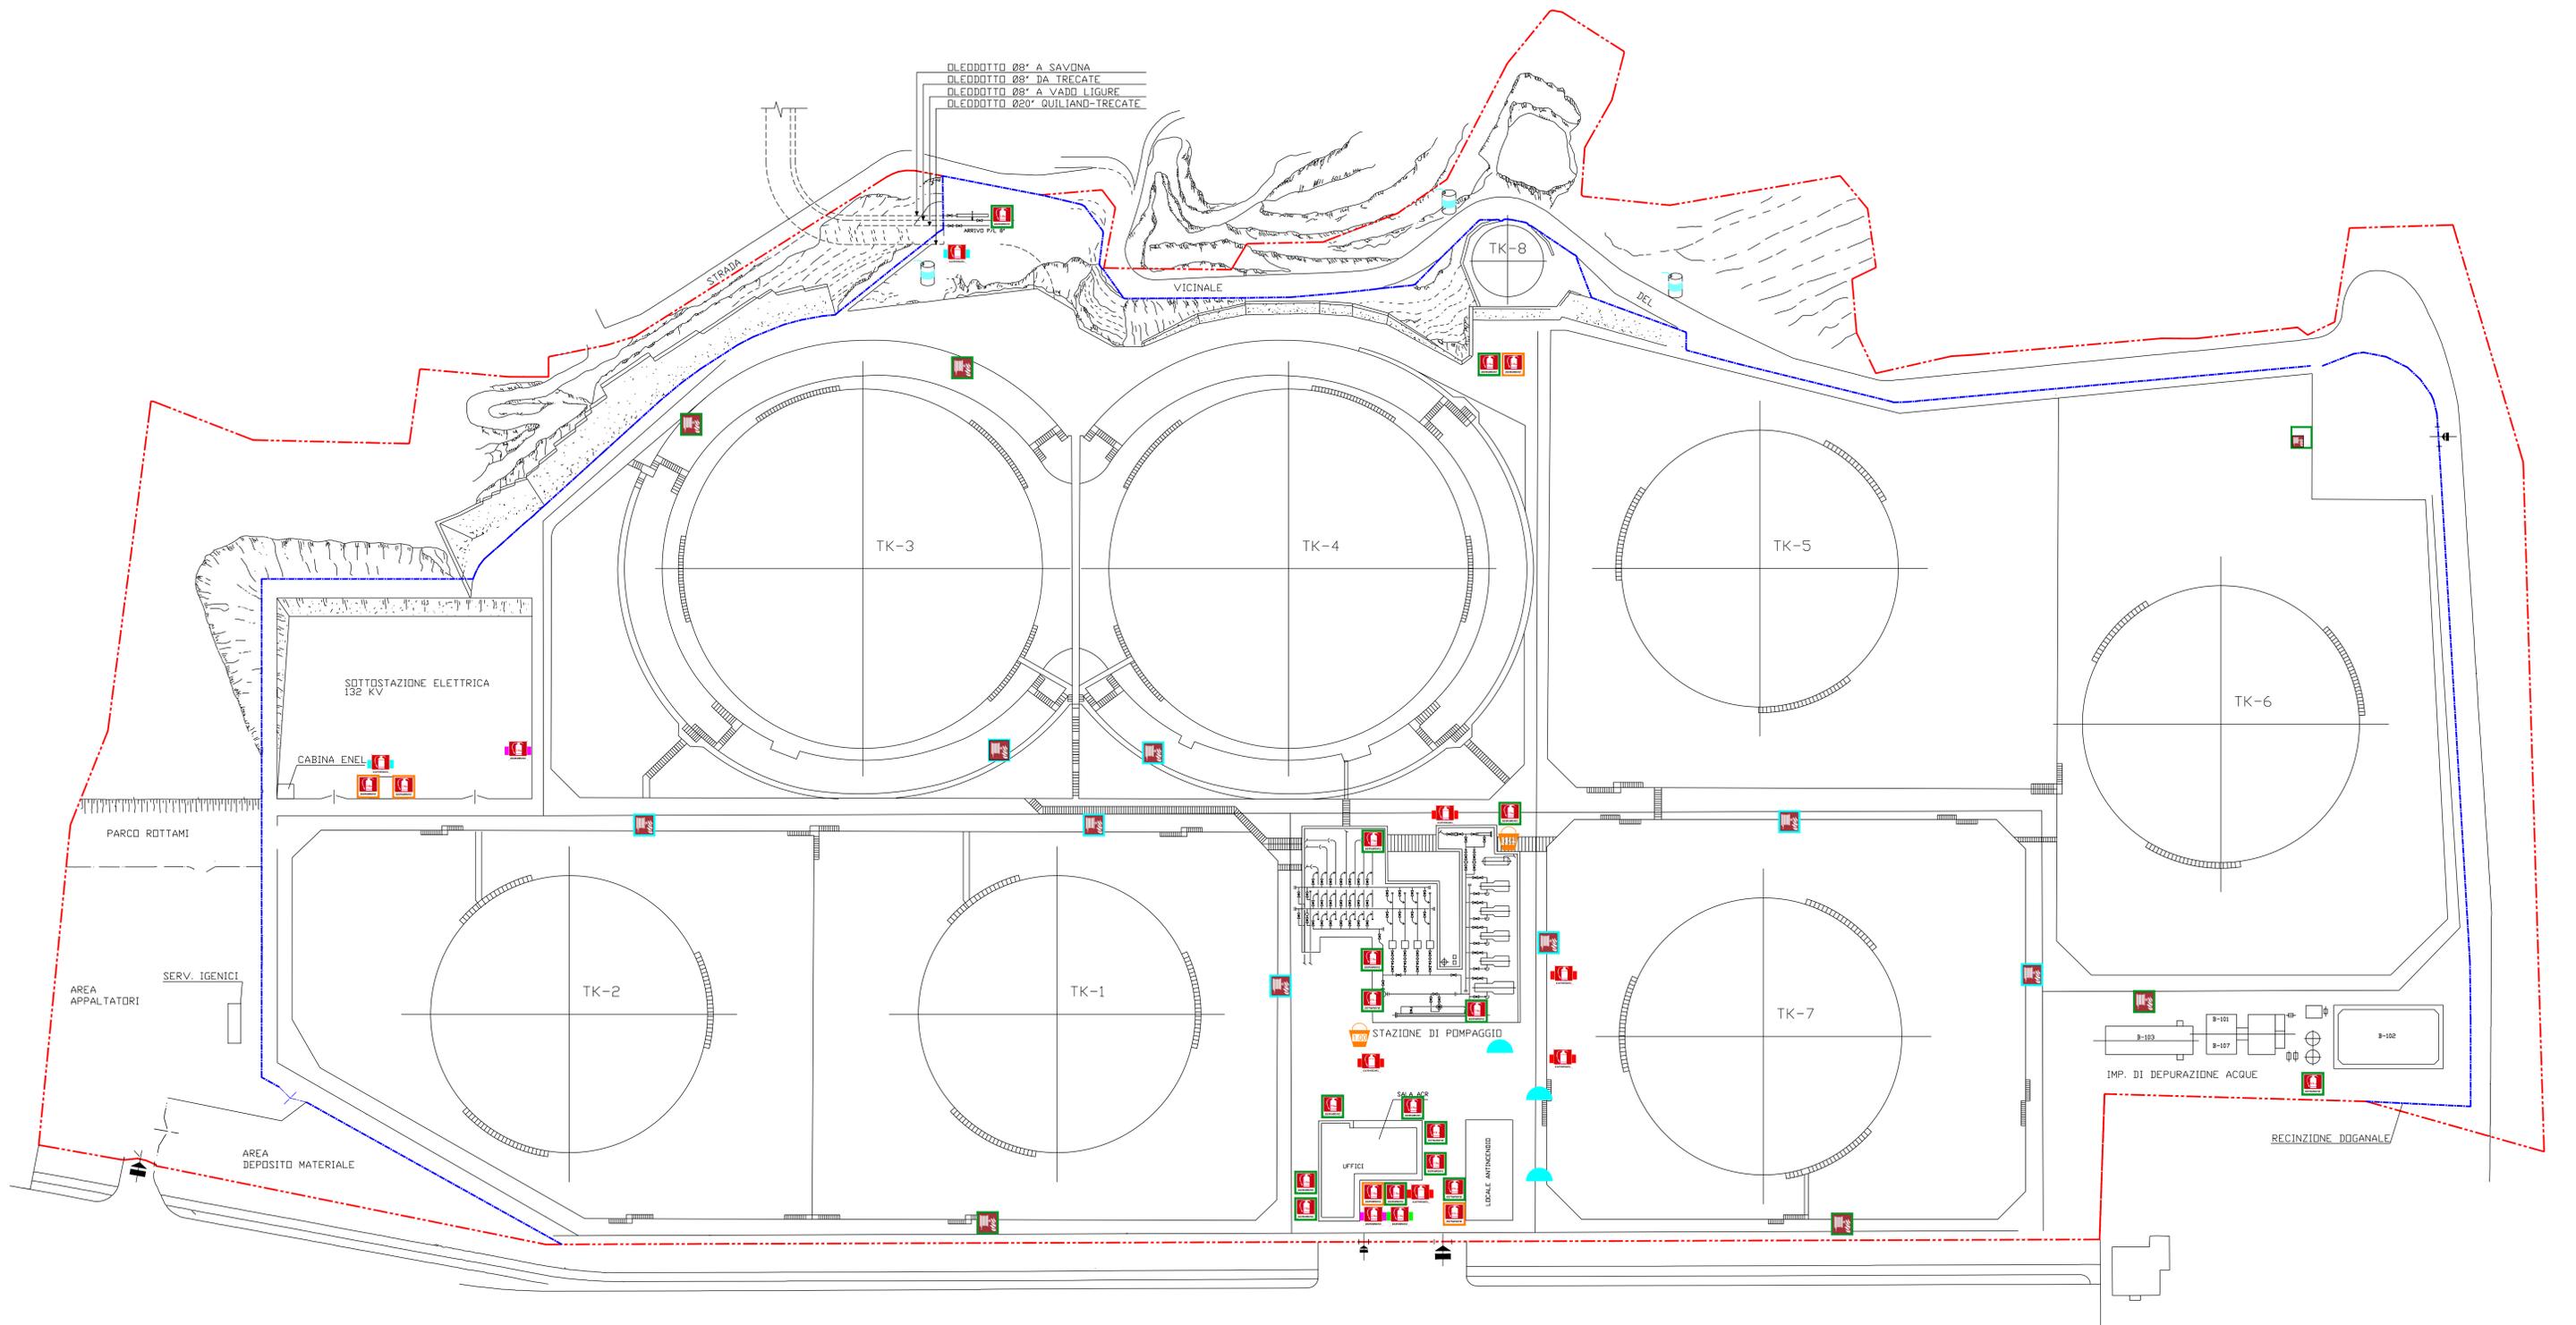

LEGENDA

-  FUSTO "PROFLON FP" - 1000 LITRI
-  ESTINTORE CARRELLATO A CO₂ - 18 kg
-  CASSETTA CON LANCIA SCHIUMA UNI 45
-  ESTINTORE CARRELLATO A CO₂ - 25 kg
-  CASSETTA CON LANCIA ACQUA UNI 45
-  ESTINTORE CARRELLATO A POLVERE - 50 kg
-  SABBIA - 1,00 mc
-  ESTINTORE CARRELLATO A POLVERE - 100 kg
-  SABBIA - 0,25 mc
-  ESTINTORE PORTATILE A CO₂ - 5 kg
-  VENTAGLIO (LANCIA ORIENTABILE A 3 PIEDI)
-  ESTINTORE PORTATILE A CO₂ - 12 kg
-  RECINZIONE DOGANALE
-  LIMITE DI PROPRIETA'

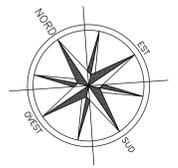

2 MAR 21 VALIDATO PER RfS 2021		L.M.	C.C.	L.F.		
1 MAR 15 EMESSE PER AGGIORNAMENTO PLANIMETRIE (comm. 33079)		L.M.	C.C.	L.F.		
REV.	DATA	DESCRIZIONE	Description	DES. (Pren)	CONF. Check	APPROV. App. S.
0	FEB 12	EMESSE PER COMMENTI				
3 3 0 7 9		MAR 15	FILE	33079_D4.dwg	REV	0
COMMESSA		DATA	NUMERO DISEGNO	29035_D4-rev.01	REV	0
SCALA		1	0	1:500		
UNIFORMATO A0		-1189 x 841				

SARPOM SARPOM S.p.A. DEPOSITO COSTIERO DI QUILIANO (SV)
 PLANIMETRIA GENERALE UBICAZIONE PRESIDIO ANTINCENDIO